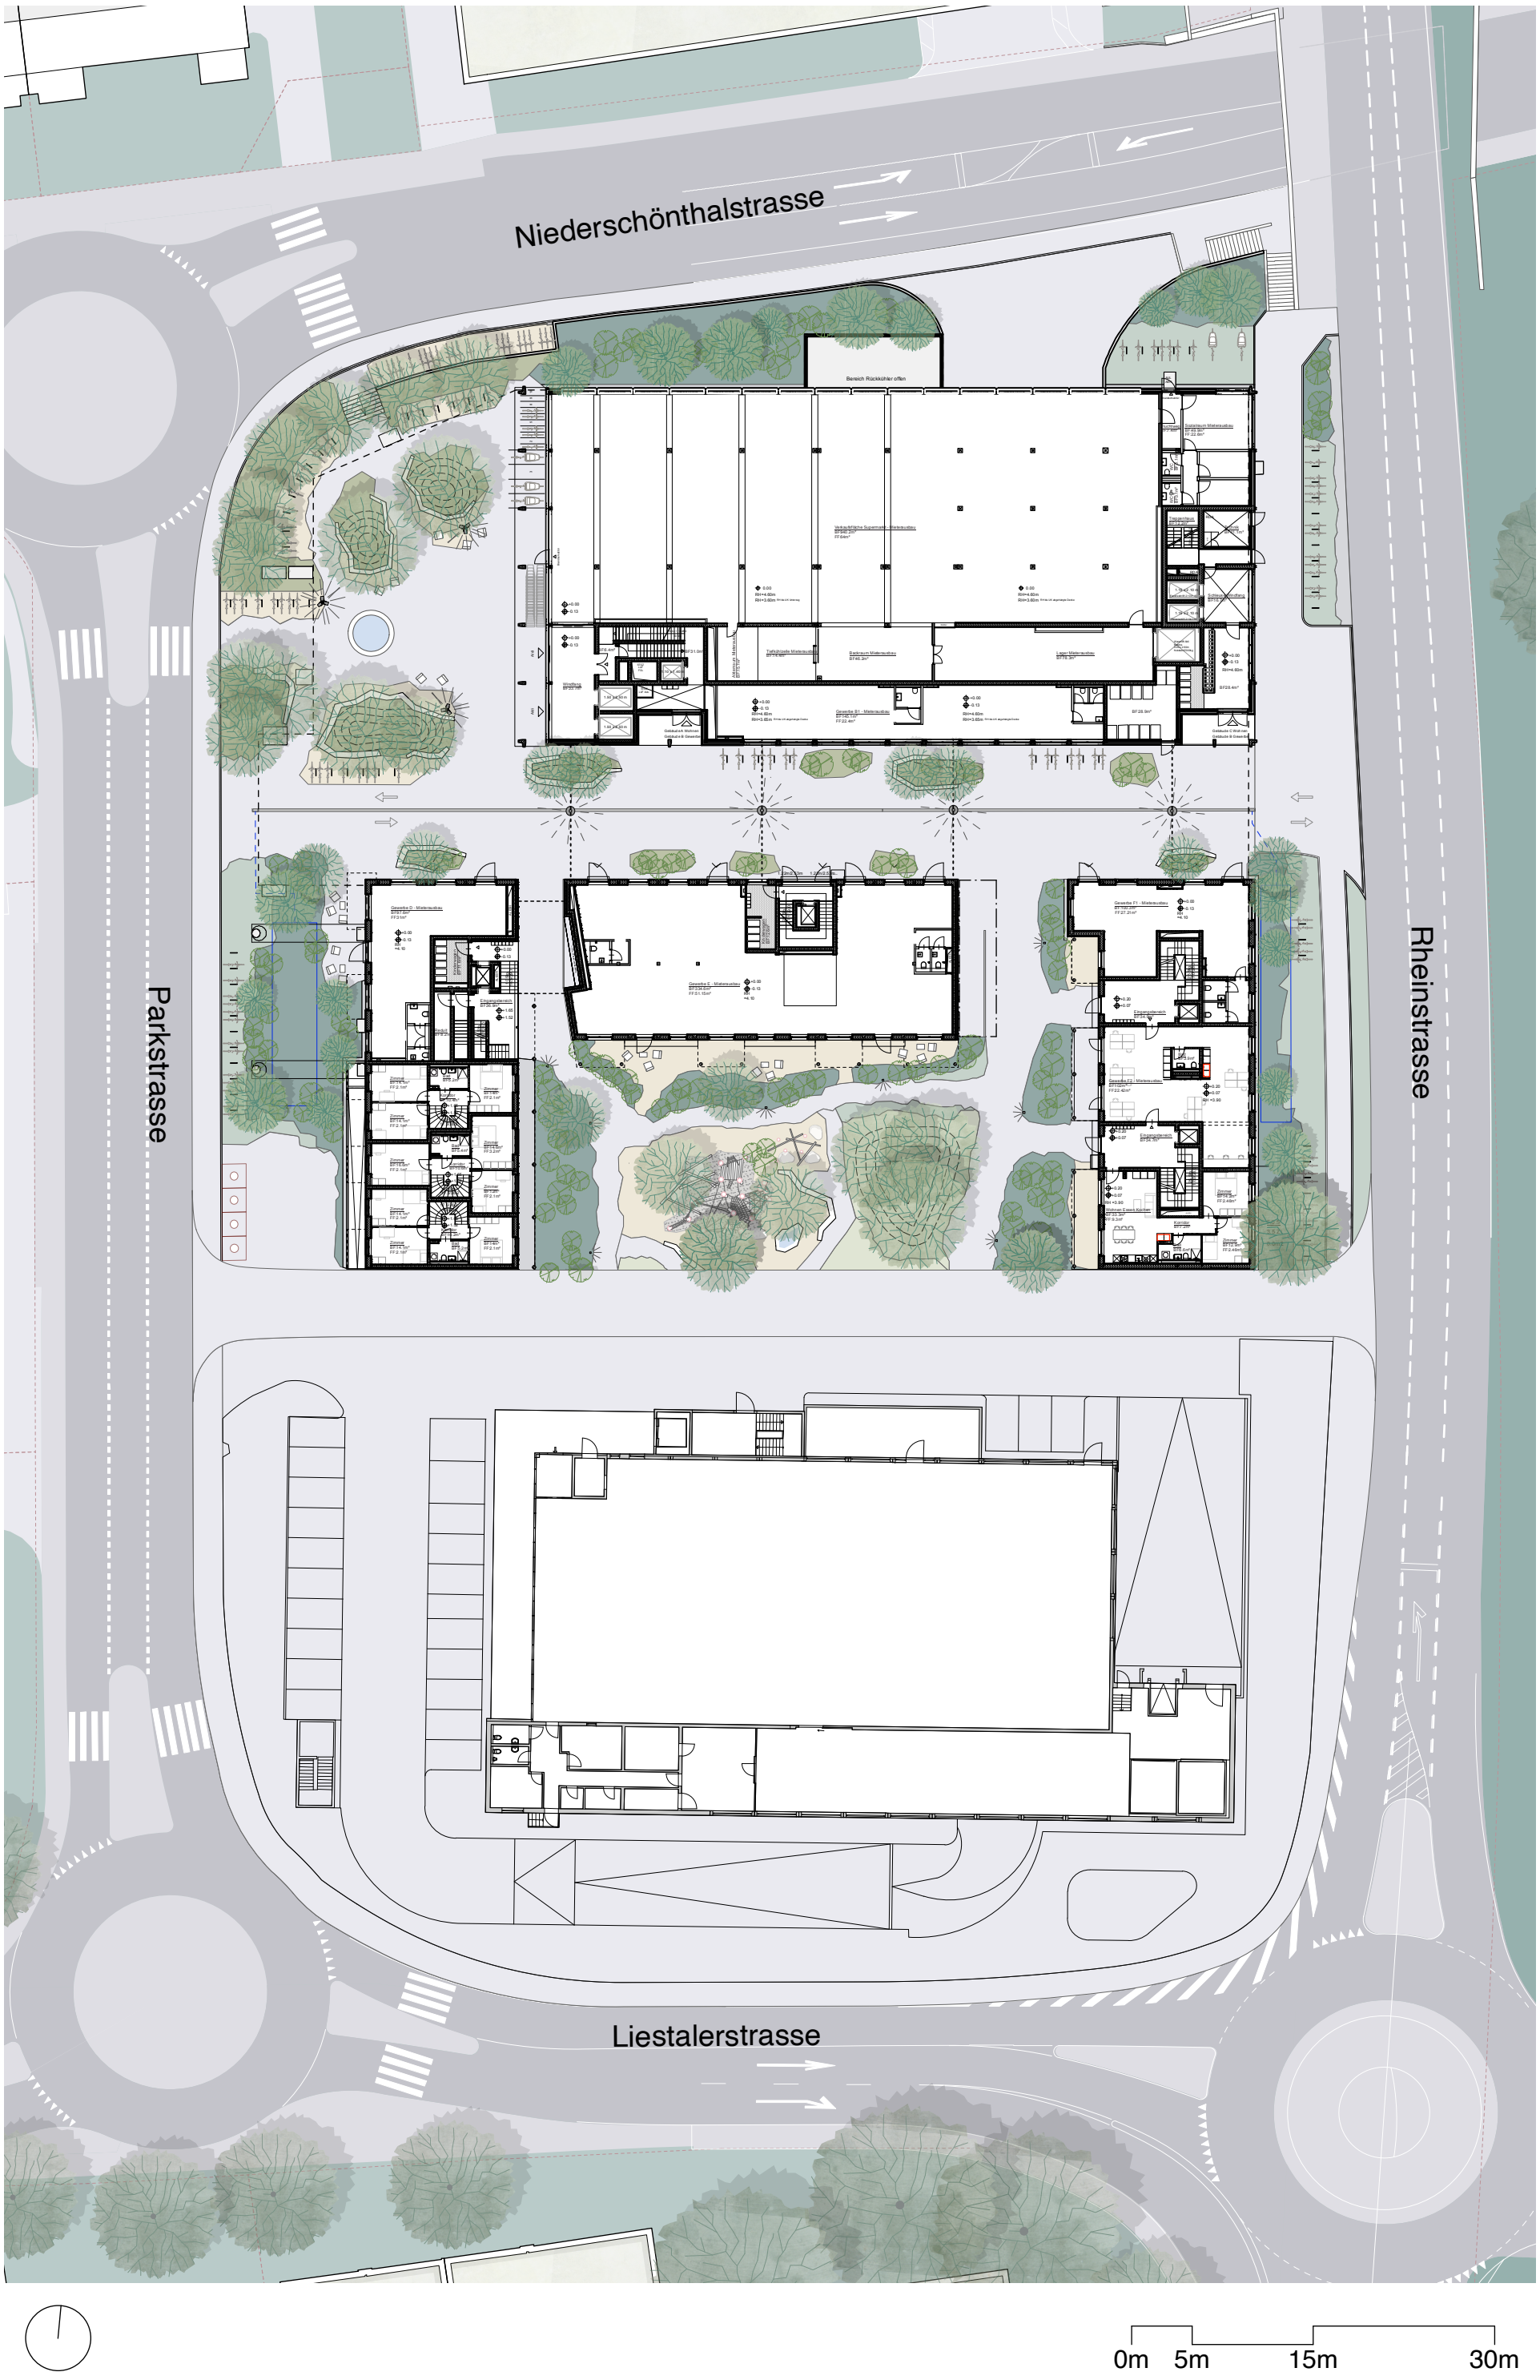
Niederschönthalstrasse
Parkstrasse
Rheinstrasse
Liestalerstrasse
Bereich Rückkühler offen
0m
5m
15m
30m